


TORRE SAKURA

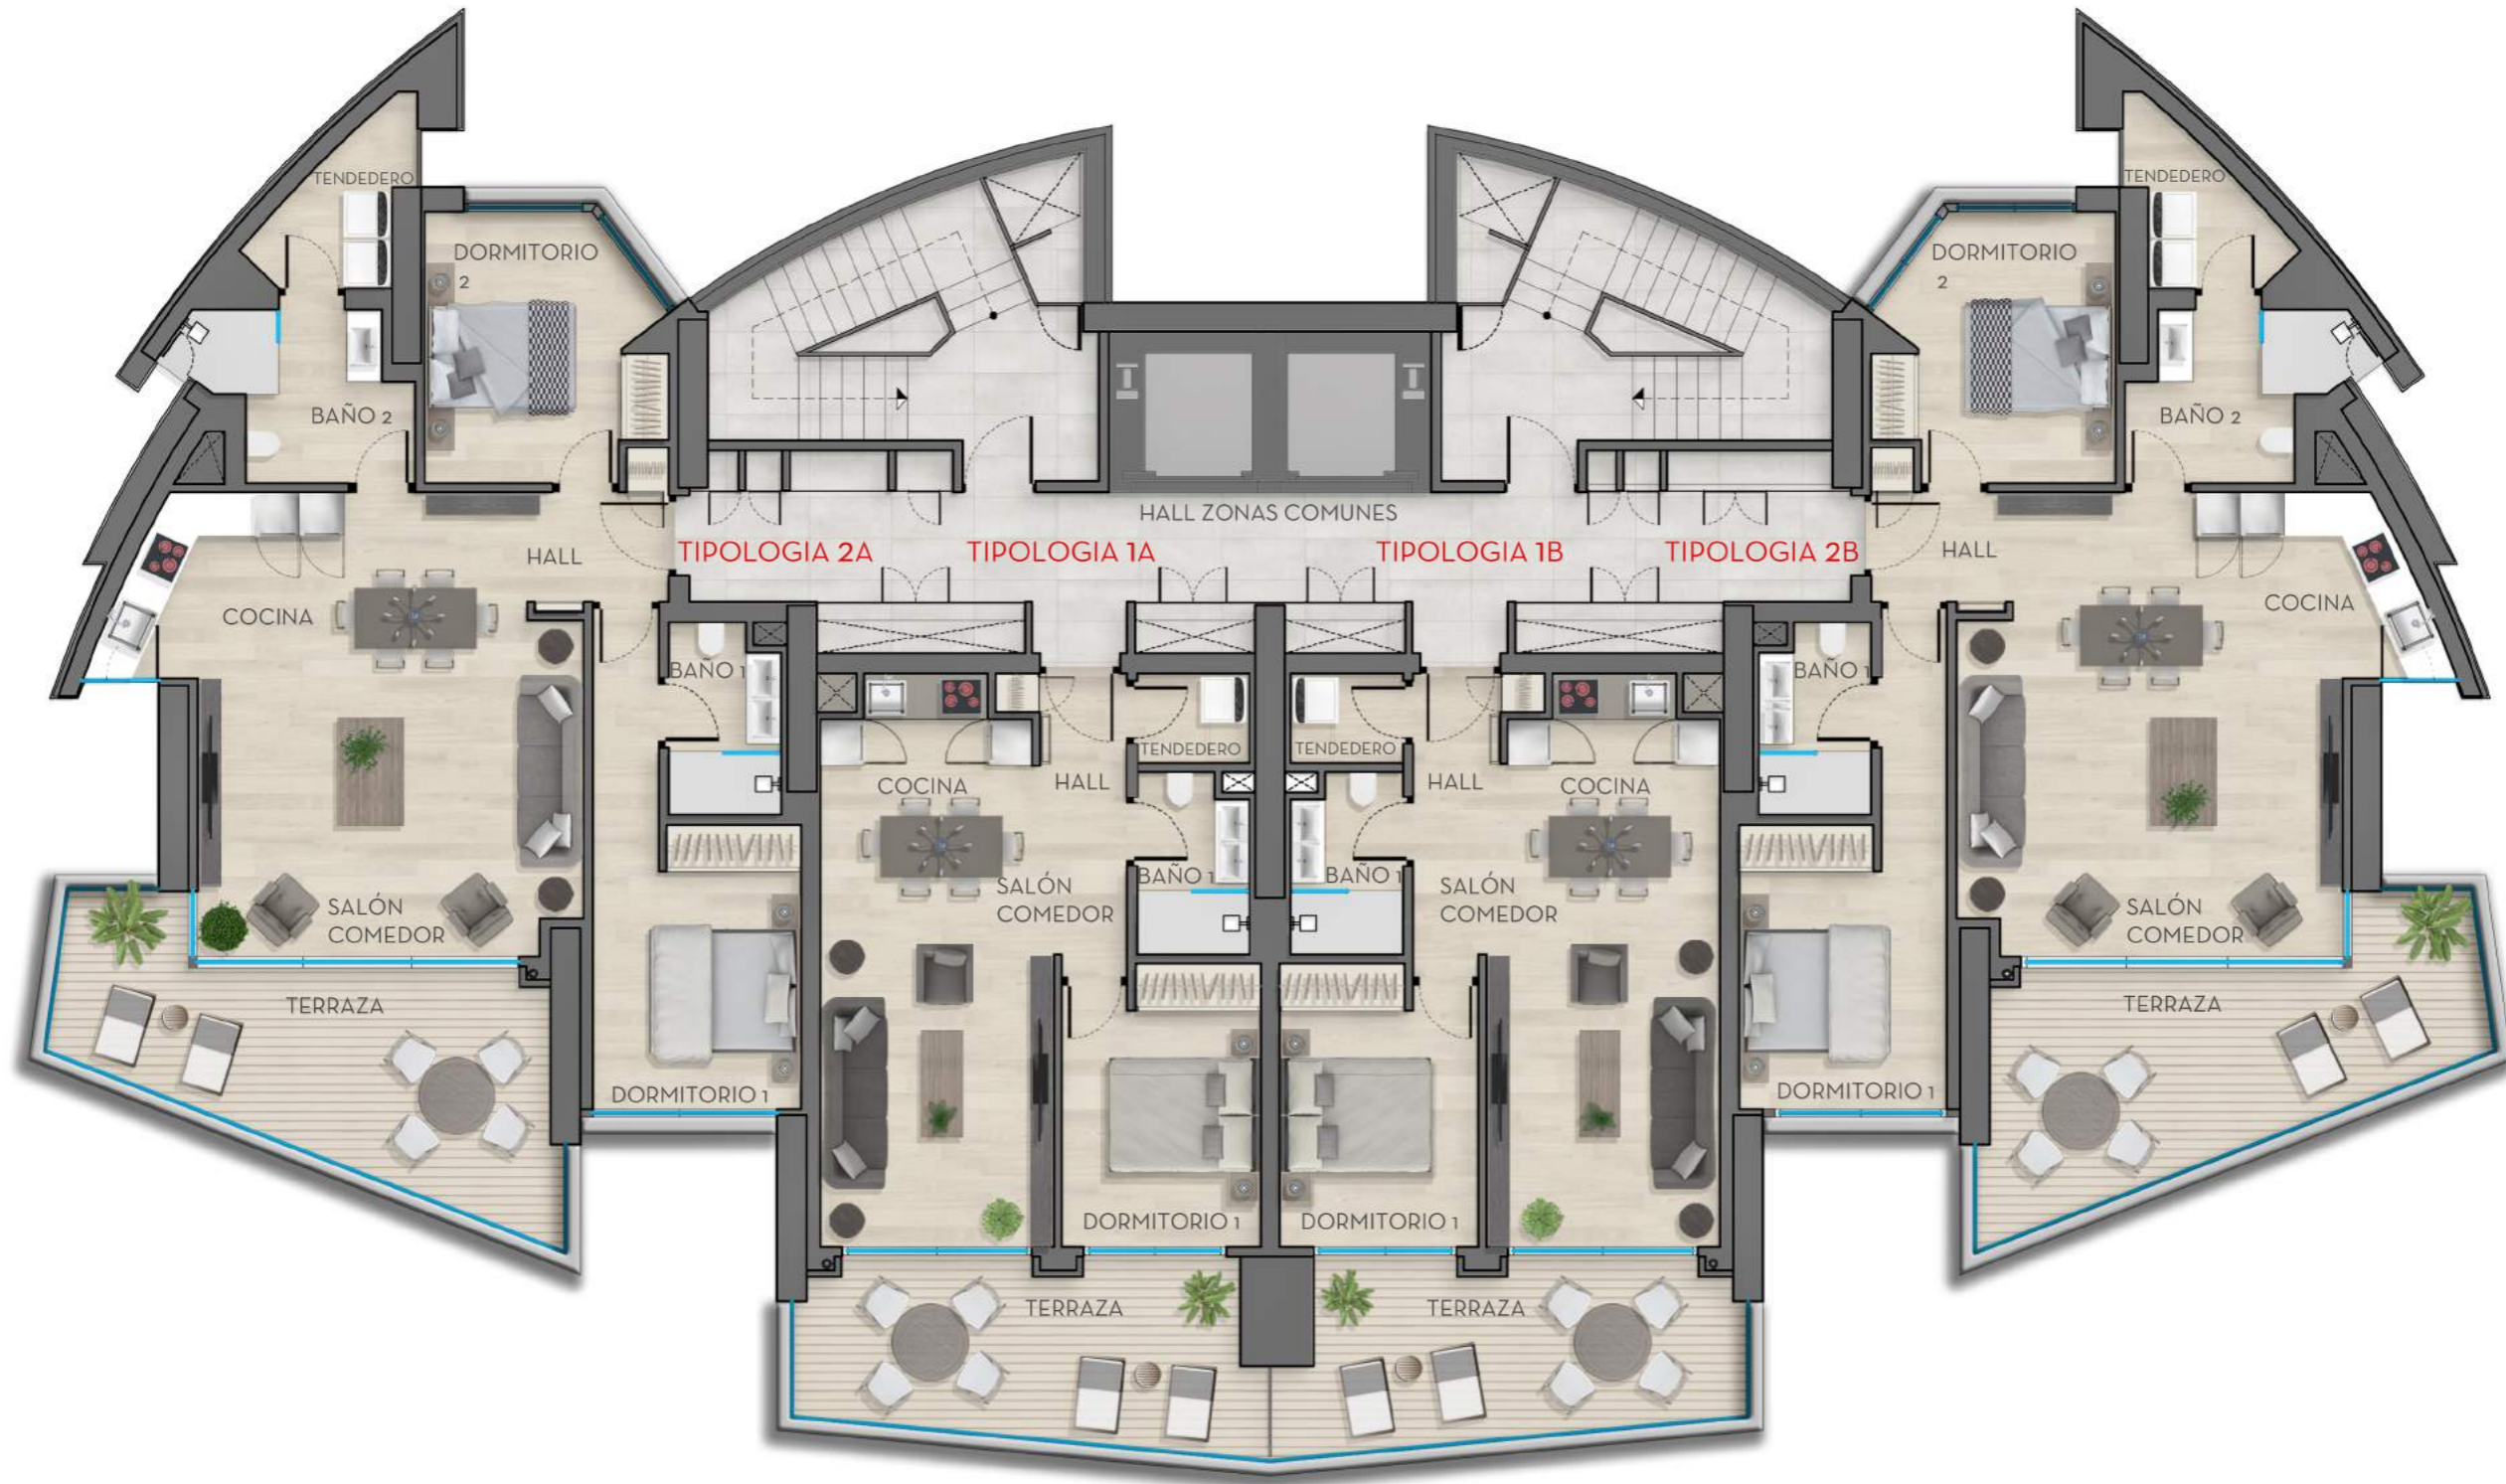

PLANO: PLANTA TIPO 1 - 11

TIPOLOGIAS 1 Y 2